


PANTA PRIMERA (ANFITEATRO-CLUB) CALLE SAN ANDRES

72 SILLAS 109 BUTACAS

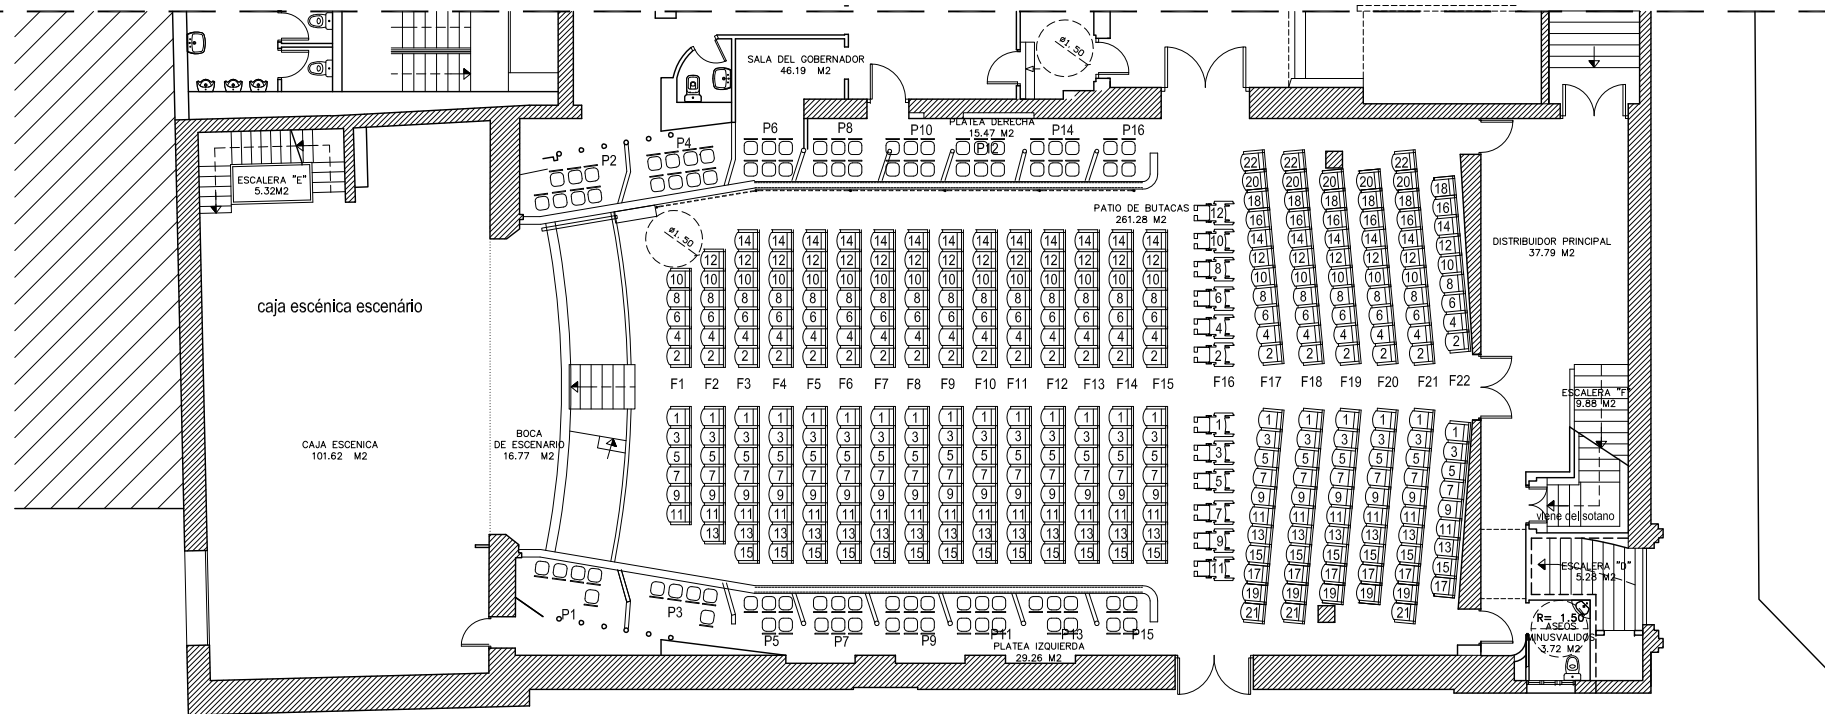

PANTA BAJA (ANFITEATRO PATIO DE BUTACAS) CALLE SAN ANDRES

343 BUTACAS 91 SILLAS 12 SILLAS DE RUEDAS

TOTAL AFORO 627

UTIL PLANTA PRIMERA		
<b>Caja escénica</b>	Acceso nivel 1	6,19 m2
	Camerinos nivel 1	6,04 m2
	Aseos nivel 1	7,58 m2
	Escalera E	5,32 m2
<b>Anfiteatro 2</b>	Palco 1	26,67 m2
	Palco 2	26,67 m2
	Acceso 1	9,67 m2
	Acceso 2	9,67 m2
	Sala de butacas	65,20 m2
<b>Zona Trasera</b>	Cabina de Control	10,79 m2
	Almacén 1	2,70 m2
	Almacén 2	4,34 m2
	Distribuidor	27,81 m2
	Aseos Mujeres	6,42 m2
	Escalera D	12,02 m2
	Escalera G	7,12 m2
	Escalera H	7,12 m2
<b>Accesos</b>	Sala 2	9,82 m2
	Distribuidor Ascensor	6,75 m2
<b>TOTAL SUPERFICIE UTIL PLANTA PRIMERA</b>		<b>257,90 M2</b>

AFORO	
	36 SILLAS
	36 SILLAS
	109 BUTACAS
	15 SILLAS
	34 SILLAS
	42 SILLAS
	343 BUTACAS + 12 SILLAS DE RUEDAS
<b>TOTAL AFORO 627 PERSONAS</b>	

UTIL PLANTA BAJA		
<b>Caja escénica</b>	Caja escénica	101,62 m2
	Boca de escenario	16,77 m2
	Escalera E	5,32 m2
<b>Anfiteatro 1</b>	Sala del Gobernador	46,19 m2
	Platea derecha	15,47 m2
	Platea izquierda	29,26 m2
	Patio de butacas	261,28 m2
<b>Acceso 2</b>	Distribuidor principal	37,79 m2
	Escalera F	9,88 m2
	Escalera D	5,28 m2
	Aseo minusválidos	3,72 m2
	Escalera A	31,57 m2
<b>TOTAL SUPERFICIE UTIL PLANTA BAJA</b>		<b>564,15 M2</b>